



暗渠排水工 標準図


縦断面図

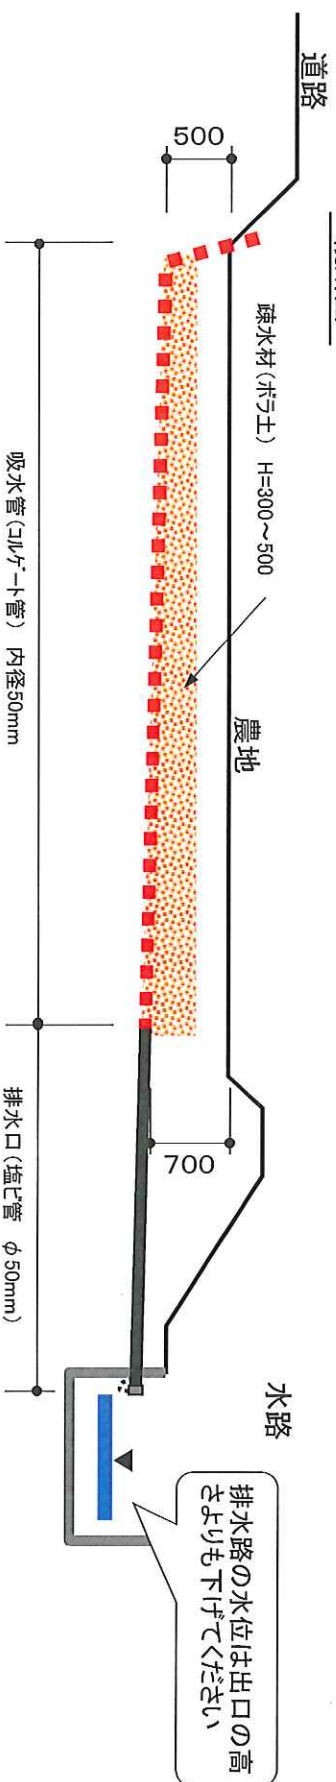

平面図

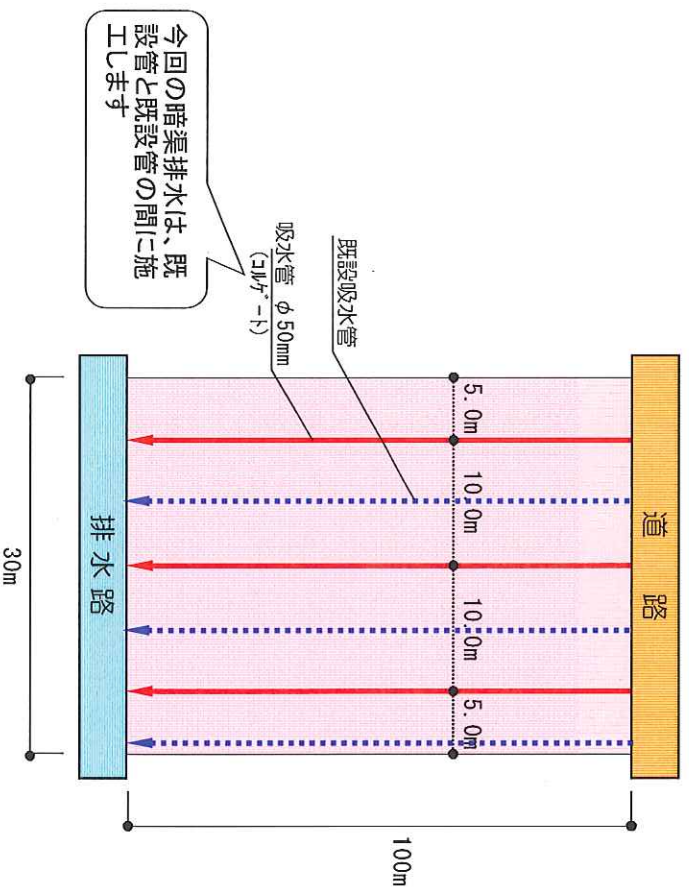


断面図

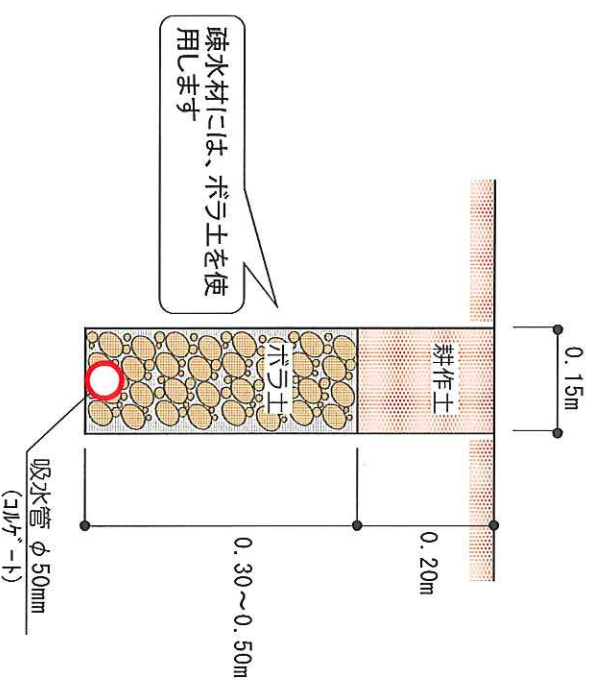

排水口の形状

○排水口を新設する場合 … I-1、-2、II型

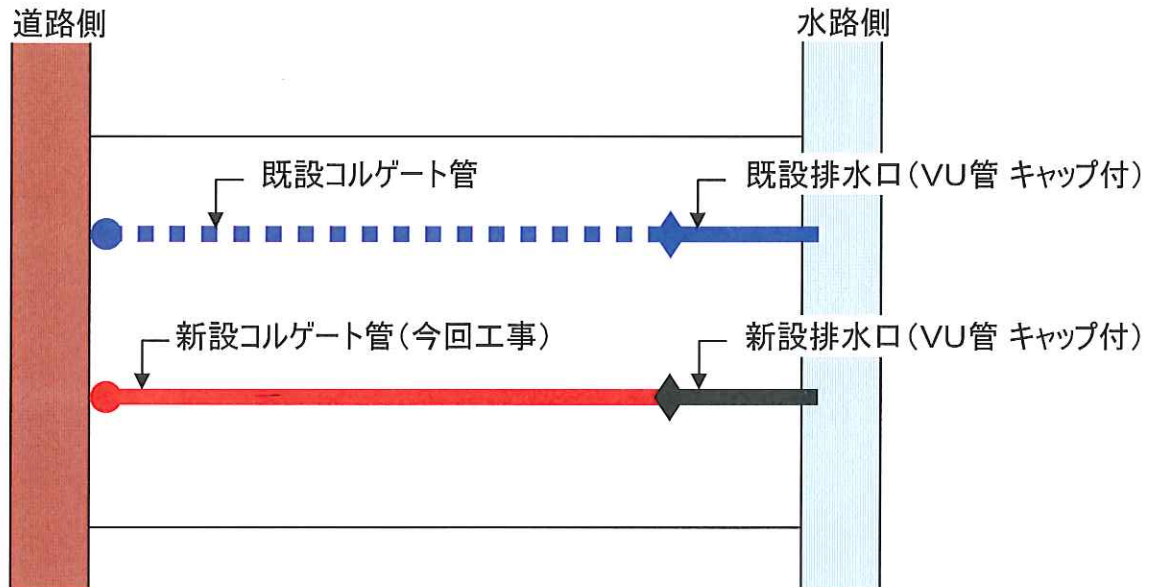

○既設の排水口に接続する場合 … III型

